


Охранная сигнализация

Условные обозначения:

-  Приемно-контрольный прибор
-  Пульт контроля и управления
-  Датчик на разбитие стекла
-  Датчик на открытие Berkon
-  Считыватель
-  ИБП
-  Сетевой коммутатор
-  Магнитный замок

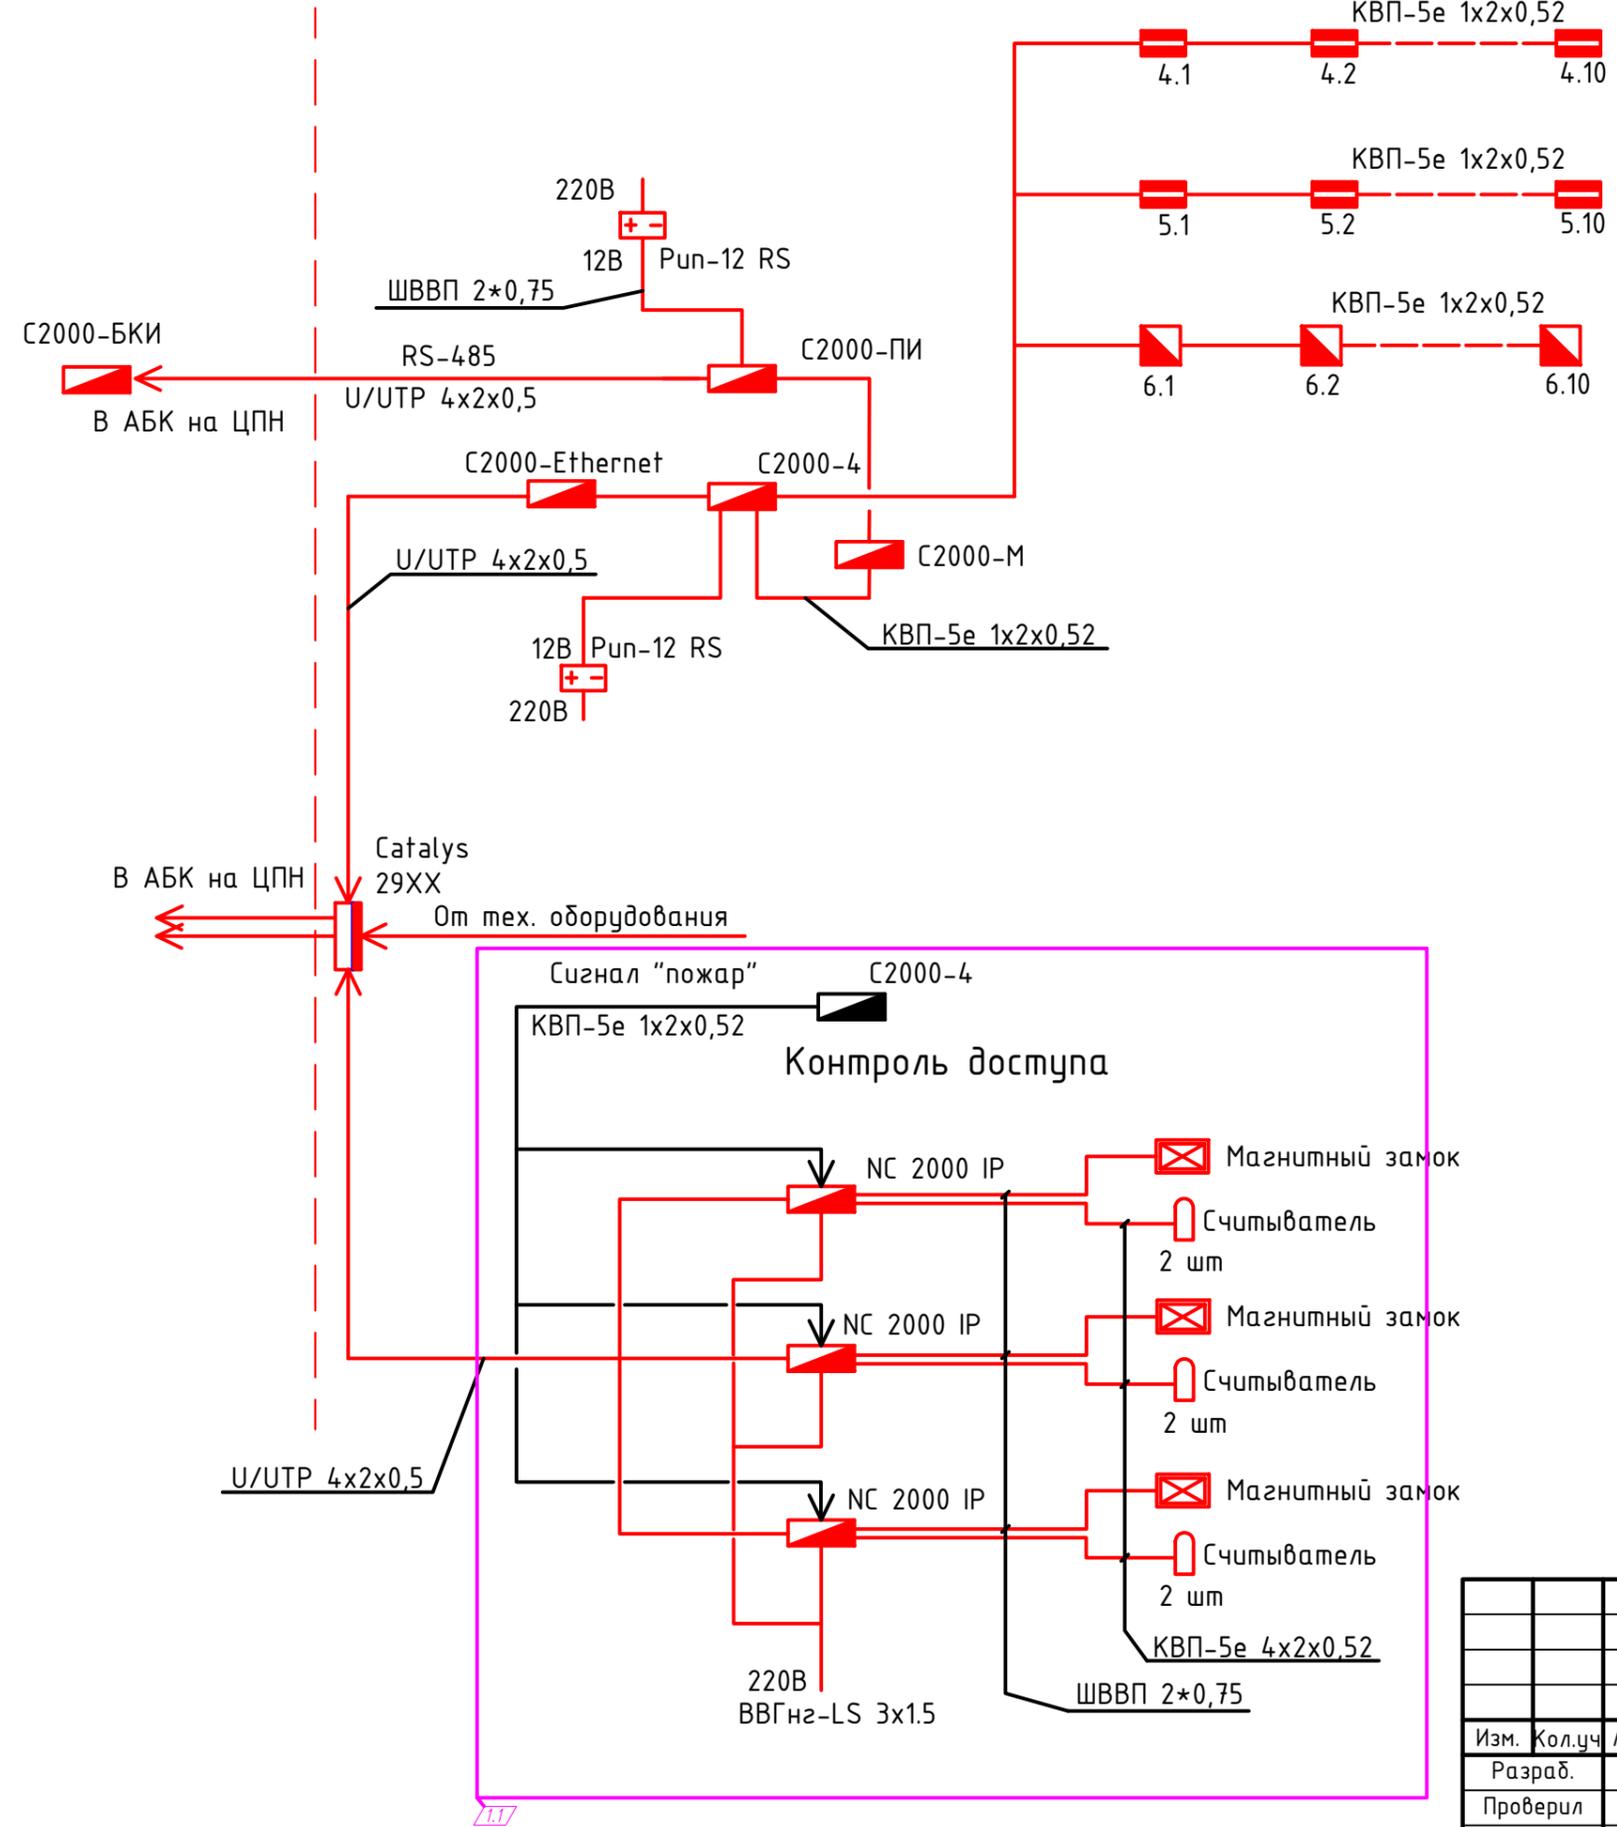

						-ИОС5		
Изм.	Кол.уч	Лист	№ док.	Подп.	Дата			
Разраб.					09.15	Стадия	Лист	Листов
Проверил					09.15	П	1	2
Н.контр.					09.15	Структурная схема расположения сетей охранной сигнализации и контроль доступа		
ГИП					09.15			
						ООО "СБМ-Групп"		

Взам.инв.	
Подп. и дата	
Инв. N подл.	