Аксонометрическая схема П2

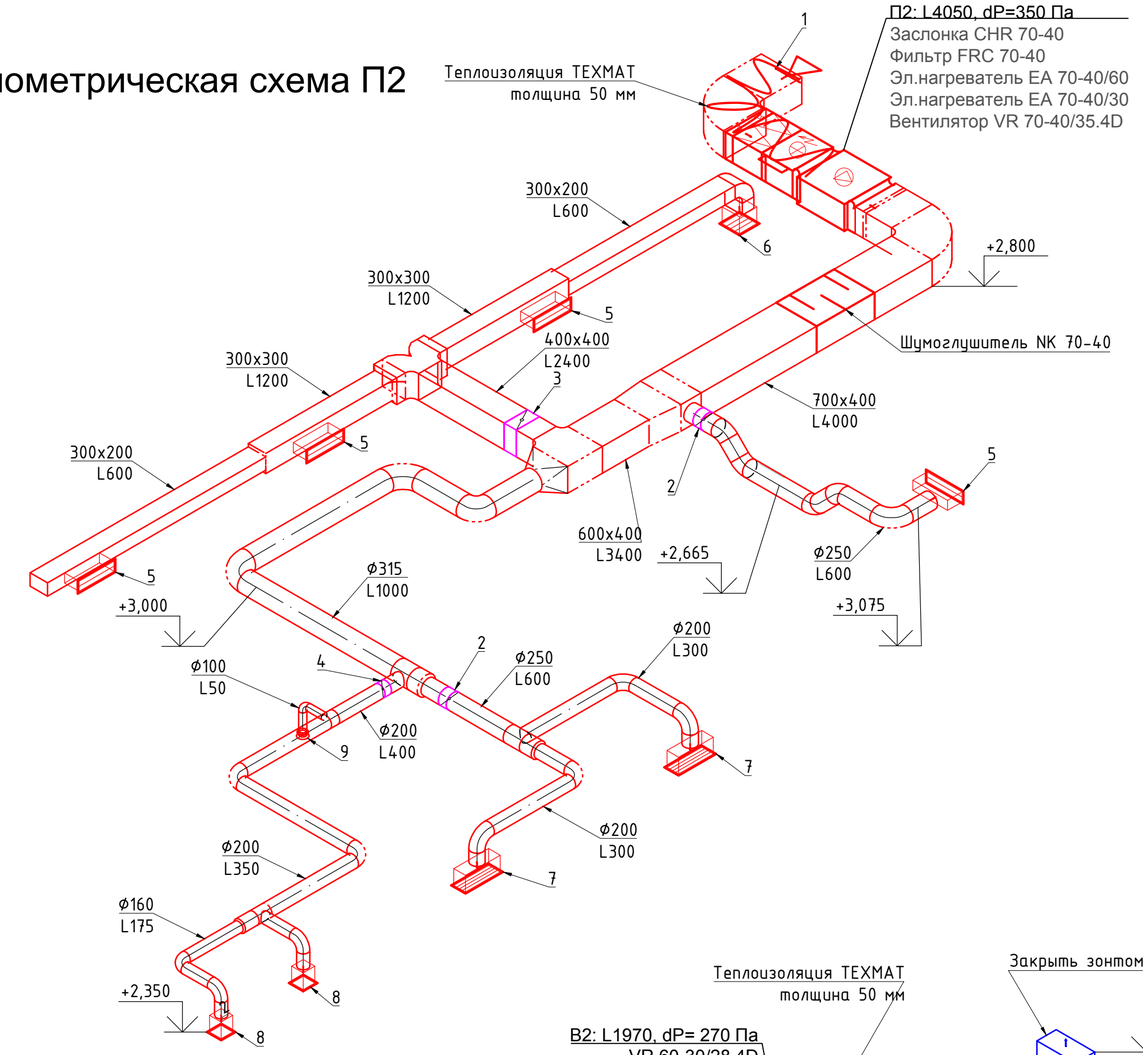

Аксонометрическая схема В2

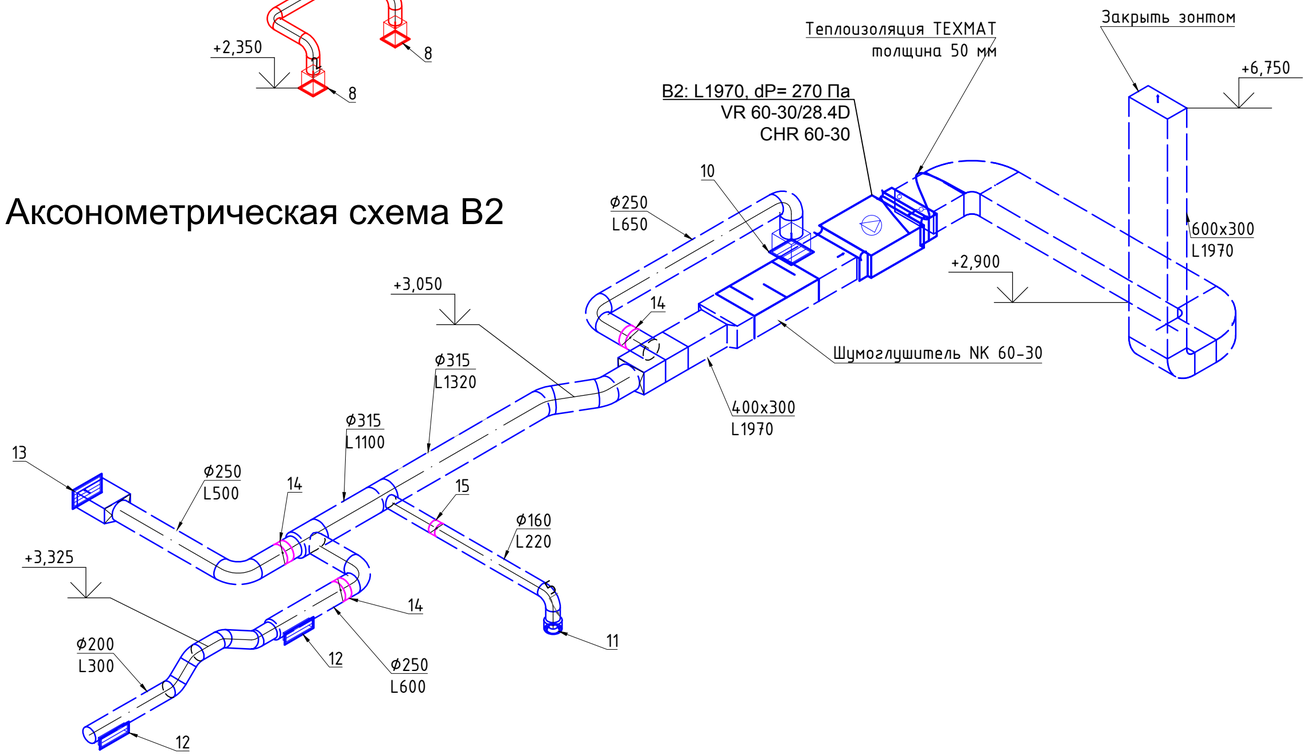

Поз.	Обозначение	Наименование	Кол.	Масса ед.кг	Приме-чание
1		Наружная решетка АРН 800x500	1		
2		Дроссель-клапан ϕ250	2		
3		Дроссель-клапан 400x400	1		
4		Дроссель-клапан ϕ200	1		
5		Решетка АМР 600x150	4		
6		Решетка АМР 300x300	1		
7		Решетка АМР 600x200	2		
8		Решетка АМР 200x200	2		
9		Диффузор ДПУ-М/125	1		
10		Решетка АМН 300x200	1		
11		Диффузор ДПУ-К/200	1		
12		Решетка АМР 400x100	2		
13		Решетка АМН 400x200	1		
14		Дроссель-клапан ϕ250	3		
15		Дроссель-клапан ϕ160	1		

Согласовано

Взам.инв.№

Подпись и дата

Инв.№ подл

Изм.	Кол.уч.	Лист	№док.	Подпись	Дата	– ИОС4			
Разраб.					02.16		Стадия	Лист	Листов
Пров.					02.16		П	8	13
Нконтроль					02.16	Аксонометрическая схема систем П2,В2	ООО "СБМ-Групп"		
ГИП					02.16				

Формат А2